

**Estudio y Diseño 96**  
 Director: José María Pérez Sánchez  
 Valls de la Torre, 7 - 35500 Arrecife (Lanzarote)  
 e-mail: est96@infonegois.com Tel: 928.813.367/928.814.642  
 Travesía de Teitez, 5 - 28007 Madrid  
 e-mail: est96@infonegois.com Tel: 915.011.370/915.014.083

Sociedad de Arquitectura colegiada nº10.125 C.O.A.C

Descripción:  
**PROYECTO EJECUCIÓN DE REHABILITACIÓN Y AMPLIACIÓN DE CASA PALACIO ICO**

Emplazamiento:  
**C/ EL RAYO Nº 2 TEGUISE**


Propiedad:  
**INDIGO BUCHER**

Arquitectos Redactores:  
 Francisco Criado Rodríguez  
 Vicente Peláez García  
 Colaborador Artístico:  
 Luis Ibáñez

Nº de Plano:  
**A-II-01**

Plano de:  
**DISTRIBUCIÓN - PLANTA BAJA**

Escala: 1:50 Fecha: Lanzarote, Febrero 2008 Archivo: EJ-08-2005

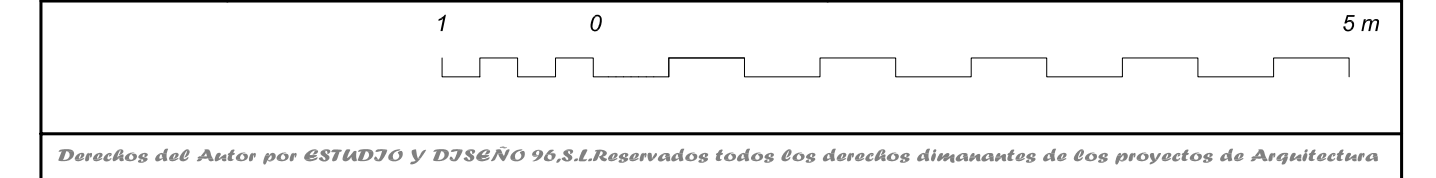

Reservados todos los derechos reservados de los proyectos de Arquitectura según la Ley de propiedad intelectual vigente. Texto Refundido aprobado por el R.D. Legislativo 1/1998 de 12 de abril, en su Art.º 10. Apartado 1.º Párrafo 1.º. En consecuencia por el Reglamento del Registro de la propiedad intelectual R.D. 733/1993 de 16 de Mayo. No está permitida la reproducción total o parcial de esta documentación, ni su tratamiento por info-transmisión de ninguna forma o por cualquier medio, ya sea electrónico, mecánico, por fotocopia, por registro o el punto punto y por resto de la Norma ESTUDIO Y DISEÑO 96 S.L.