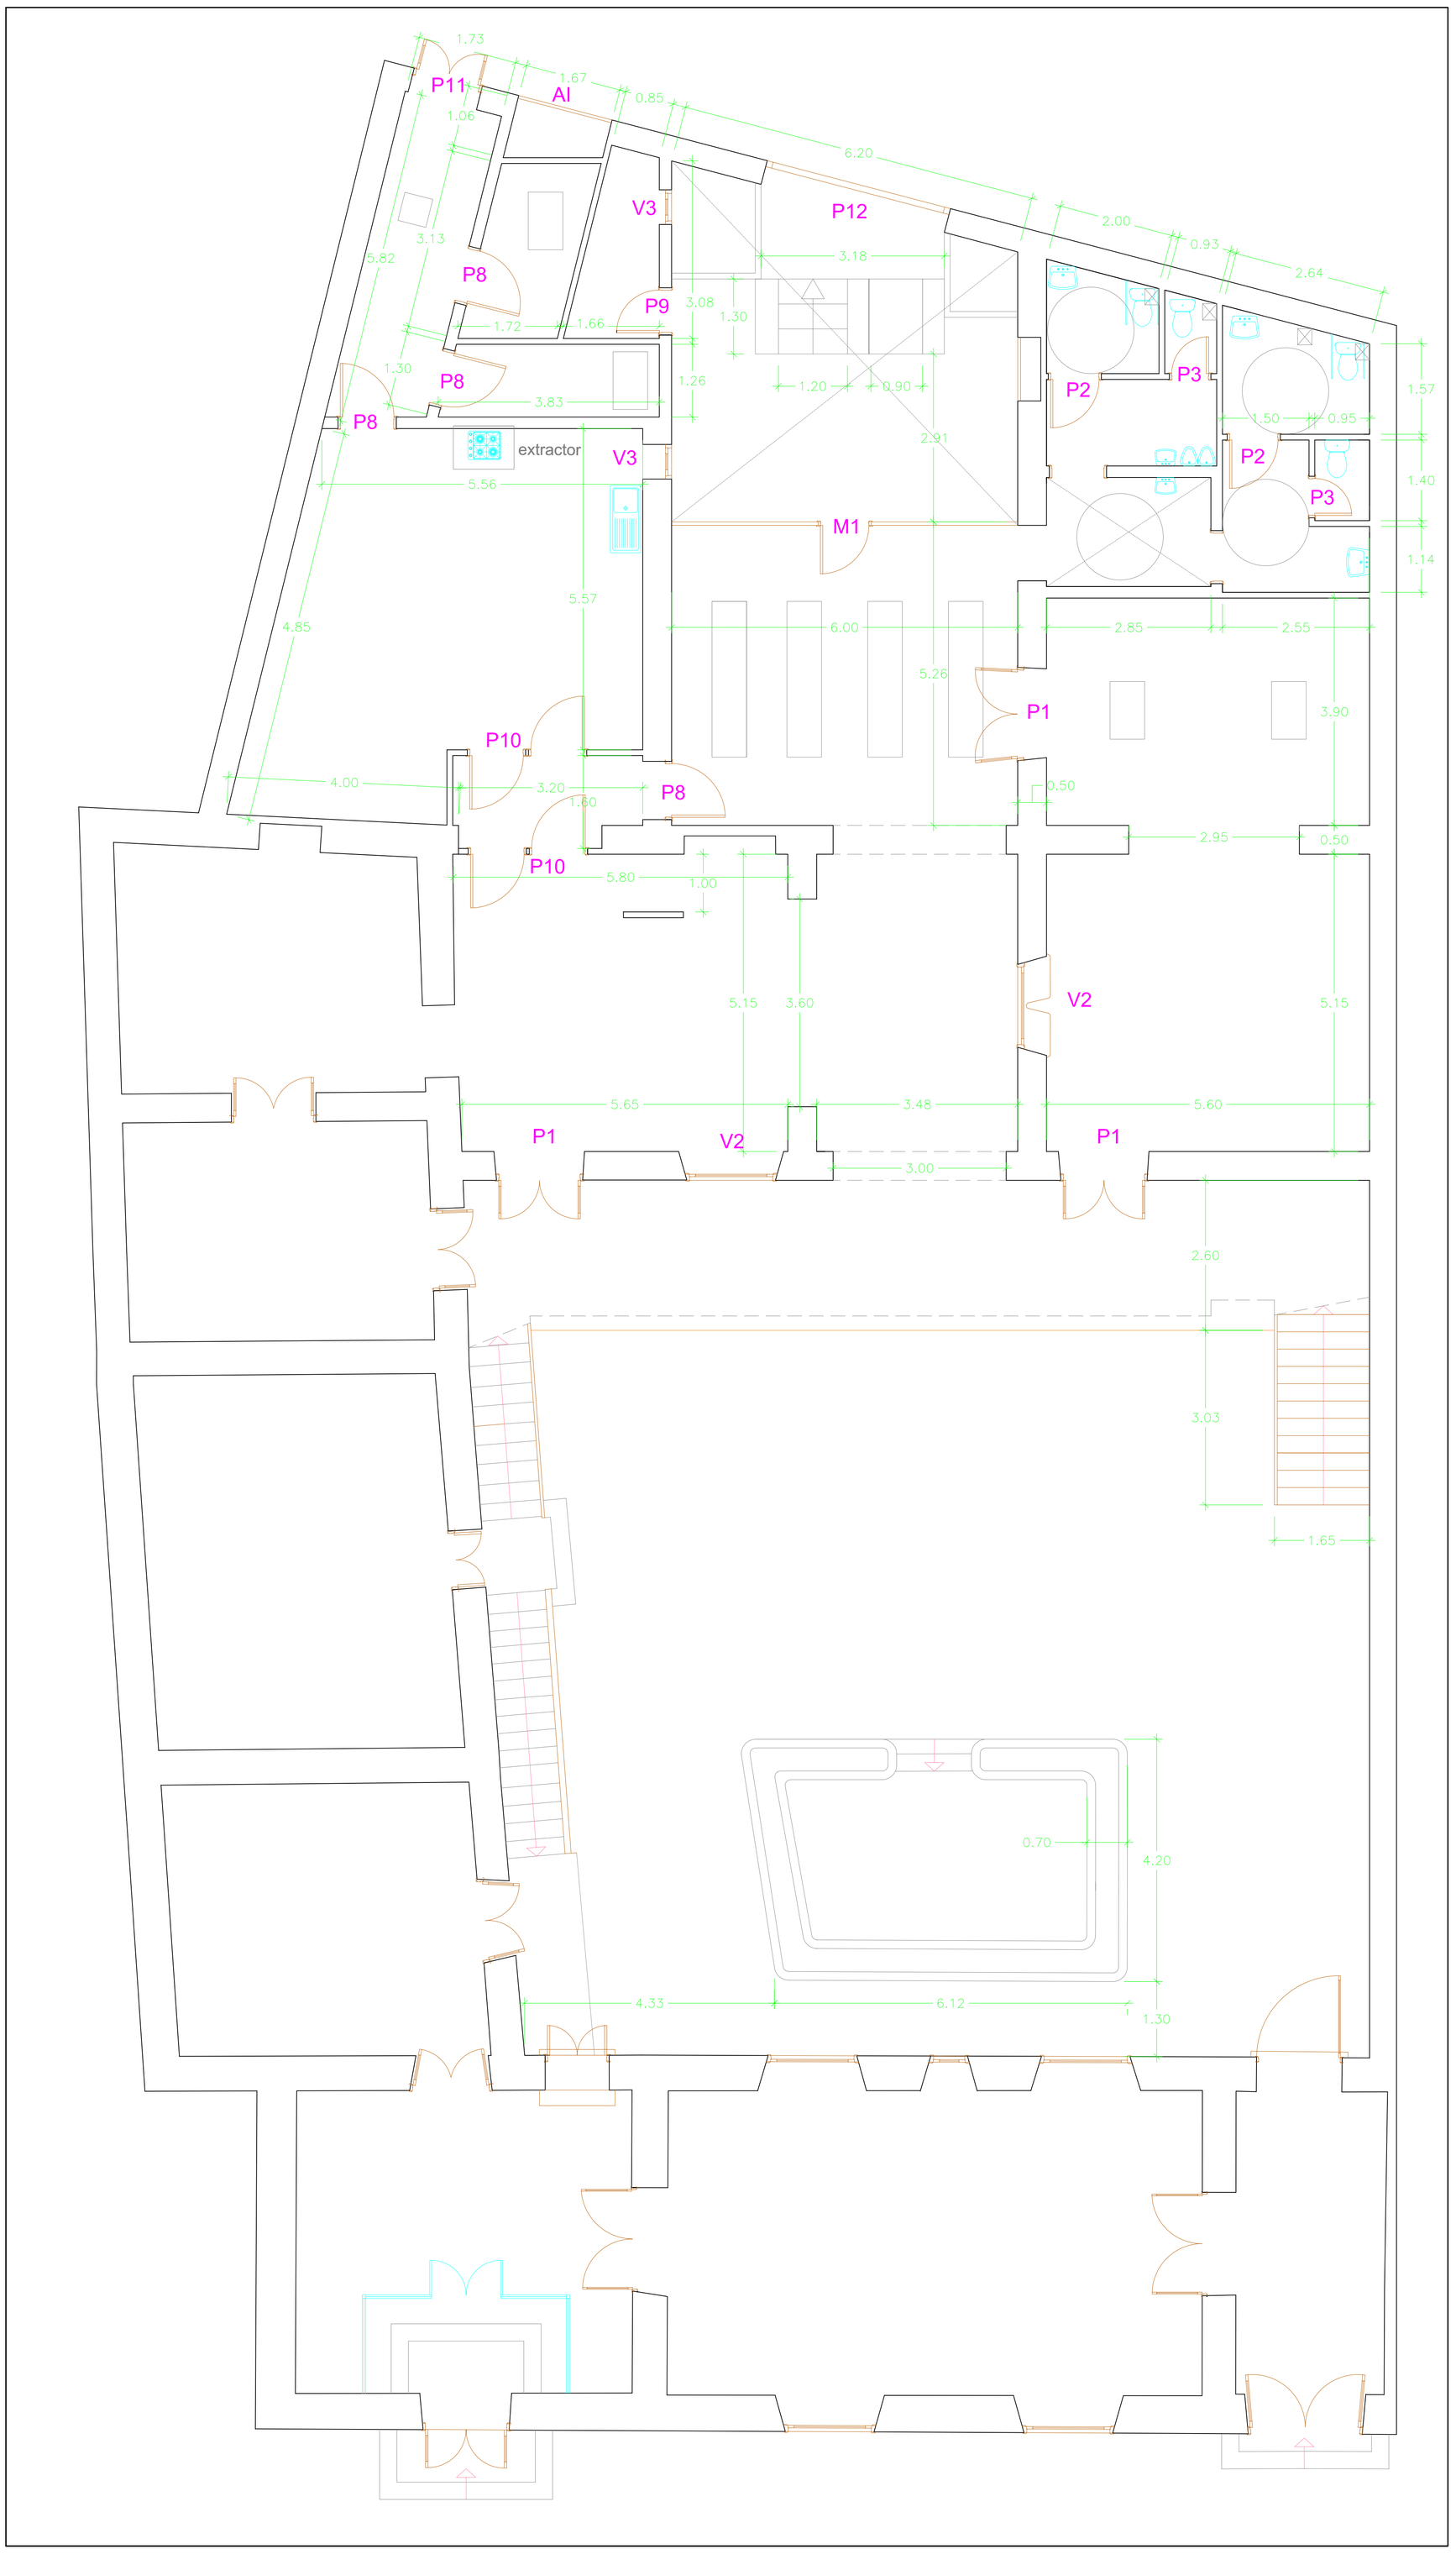

SALIDA DE AIRE A CUBIERTA

SALIDA HUMO A CUBIERTA

EXTRACTOR

Estudio y Diseño 96

Director : José María Pérez Sánchez

Valls de la Torre, 7 - 35500 Arrecife (Lanzarote)

e-mail: estd96@infonegocio.com Tels: 928.813.367//928.814.642

Travesia de Tellez, 5 - 28007 Madrid

e-mail: estdis96@infonegocio.com Tels: 915.011.770//915.014.093

Sociedad de Arquitectura colegiada nº10.125 C.O.A.C

Descripción:

PROYECTO BÁSICO DE REHABILITACIÓN Y AMPLIACIÓN DE CASA PALACIO ICO

Emplazamiento:

C/ EL RAYO Nº 2
TEGUISE

Propiedad:

INDIGO BUCHER

Arquitectos Redactores:

Francisco Criado Rodriguez
Vicente Peláez García

Colaborador Artístico

Luis Ibáñez

Nº de Plano:

III-01

Plano de:

ALBAÑILERIA - PLANTA BAJA

Escala:	*Fecha:*	*Archivo:*
1:50	Lanzarote, Febrero 2008	EJ-08-2005

1 0 5 m

Derechos del Autor por ESTUDIO Y DISEÑO 96,S.L.Reservados todos los derechos dimanantes de los proyectos de Arquitectura segun la ley de propiedad intelectual vigente. Texto Refundido aprobada por el R.D. Legislativo 1/1996 de 12 de abril, en su Art.Basico nº10, Apartado 1,Parrafo F. Ley desarrollada por el Reglamento del Registro de la propiedad intelectual R.D. 733/1993 de 14 de Mayo. No esta permitida la reproduccion total o parcial de esta documentacion, ni su tratamiento informatico, ni la transmision de ninguna forma o por cualquier medio, ya sea electronico, mecanico, por fotocopia, por registro u otro medio sin el permiso previo y por escrito de la Mercantil ESTUDIO Y DISEÑO-96 S.L.