

**Estudio y Diseño 96**  
 Director: José María Pérez Sánchez  
 Valls de la Torre, 7 - 35500 Arrecife (Lanzarote)  
 e-mail: est96@infonegocio.com Tel: 928.813.367 / 928.814.642  
 Travesía de Tellez, 5 - 28007 Madrid  
 e-mail: est96@infonegocio.com Tel: 915.011.770 / 915.014.093  
 Sociedad de Arquitectura colegiada nº10.125 C.O.A.C

Descripción:  
**PROYECTO EJECUCIÓN DE REHABILITACIÓN Y AMPLIACIÓN DE CASA PALACIO ICO**

Emplazamiento:  
**C/ EL RAYO Nº 2 TEGUISE**

Propiedad:  
**INDIGO BUCHER**


Arquitectos Redactores:  
 Francisco Criado Rodríguez  
 Vicente Peláez García

Colaborador Artístico:  
 Luis Ibáñez

Nº de Plano:  
**A-II-05**

Plano de:  
**SECCION**

Escala: 1:50	Fecha: Lanzarote, Febrero 2008	Archivo: EJ-08-2005
-----------------	-----------------------------------	------------------------

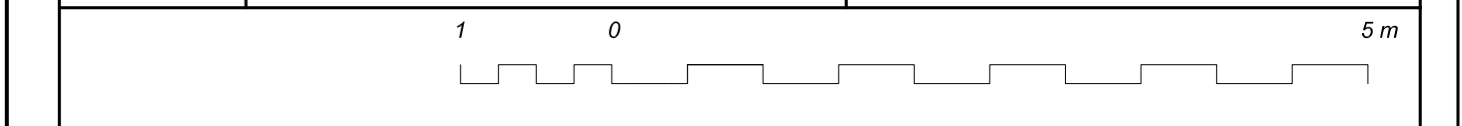

Reservados todos los derechos dimanantes de los proyectos de Arquitectura según la Ley de propiedad intelectual vigente. Texto Refundido aprobado por el R.D. Legislativo 1/1998 de 18 de abril, en su Art. Quincuagésimo. No está permitida la reproducción total o parcial de esta documentación, ni su tratamiento informático, ni la transmisión de ninguna forma o por cualquier medio, ya sea electrónico, mecánico, por fotocopia, por registro o en otro modo sin el permiso previo y por escrito de la Mancomunidad ESTUDIO Y DISEÑO 96 S.L.